



Coupe AA - EDL

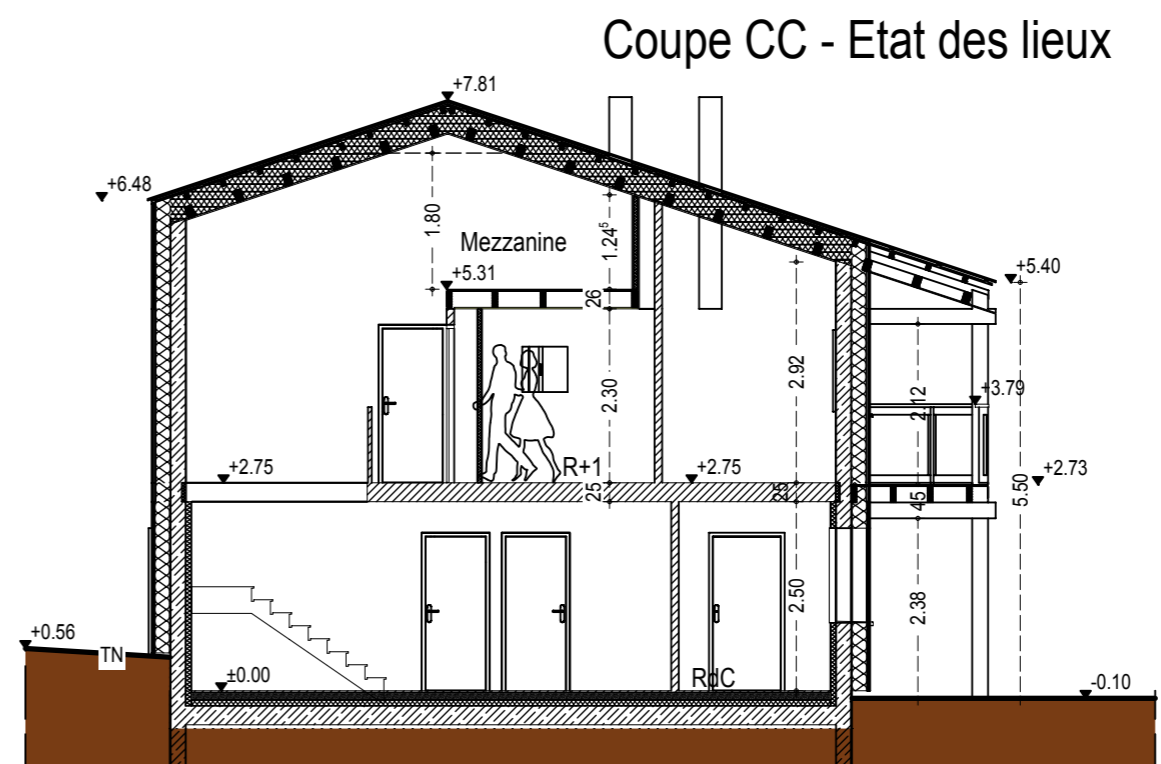

Coupe CC - Etat des lieux

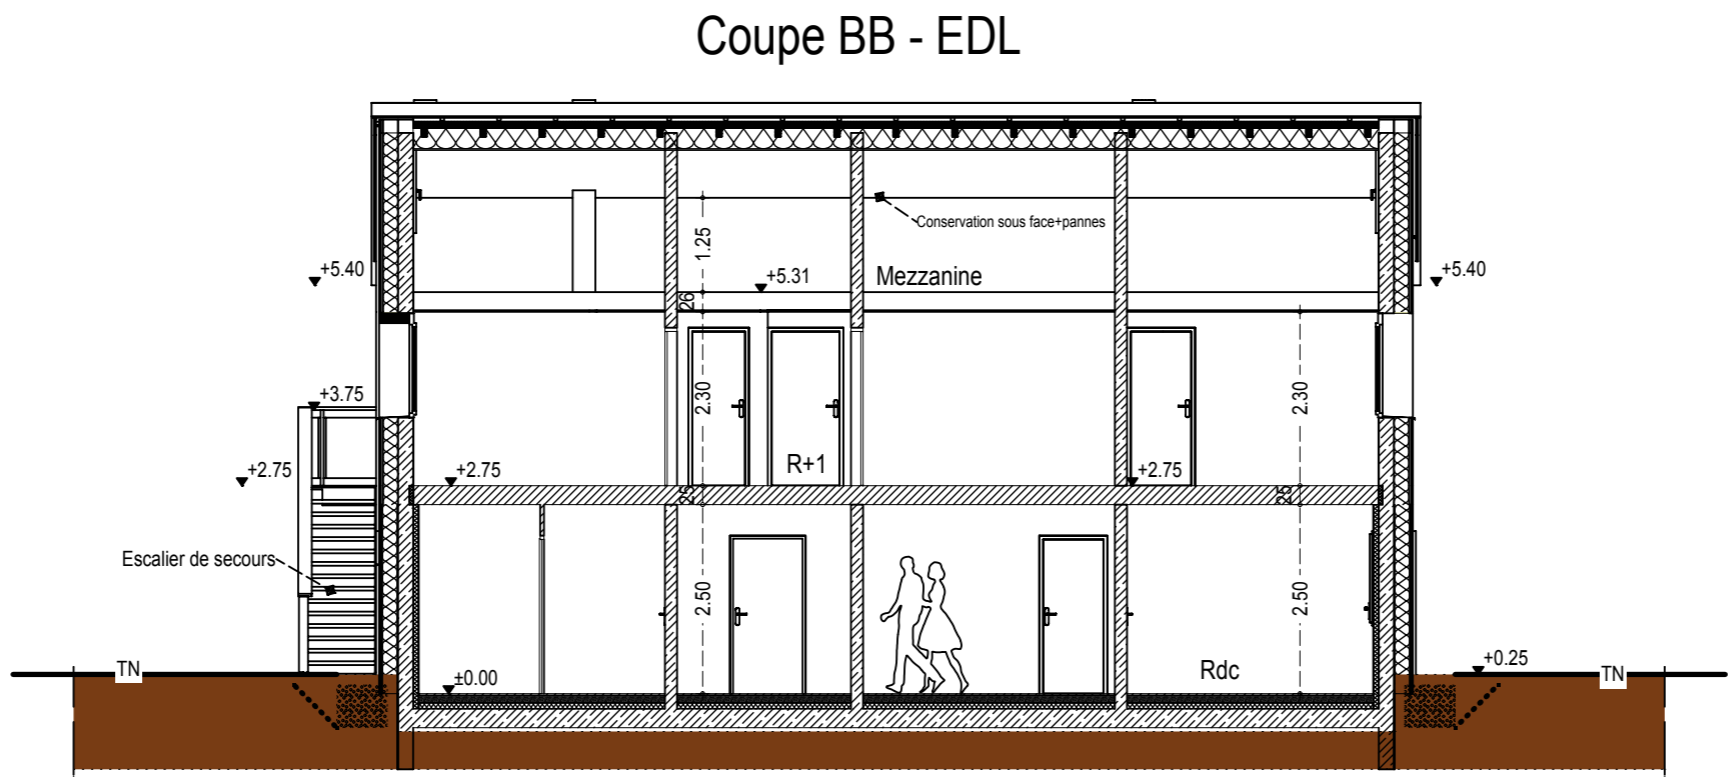

Coupe BB - EDL

04530 - Val d'Oronaye

Rénovation et extension intérieure d'un gîte GTA


Maitre de l'ouvrage :
Commune de Val d'Oronaye
Le village
04530 Val d'Oronaye

Les plans de Permis de construire (APD) sont des documents administratifs pour l'obtention d'une autorisation à construire. Ils ne seront en aucun cas utilisés comme documents d'exécutions et constructifs. Ils représentent un principe architectural

APS	APD	PRO	DCE	ACT	EXE	DET	AOR

Réf :	17.06	Ech :	1/100	Indice :	-	Format :	A3
Date :	Janvier 2022	Modifications					
	06.01.2022	Emission initiale du dossier DCE					
Ce document est la propriété de l'architecte DPLG Guillaume DOMINICI - Il ne peut être modifié ou reproduit sans autorisation.							

Désignation :	Coupes A-B-C Etat des lieux
Numéro :	5

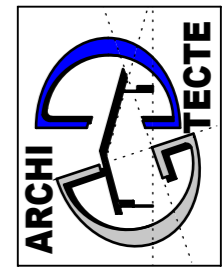

Guillaume DOMINICI
Architecte DPLG
16, chemin de la palun
04310 PEYRUIS
tel: 04.92.68.02.67 - Port 06.20.56.23.97
email: g.dominici@laposte.net