



Coupe AA - Projet

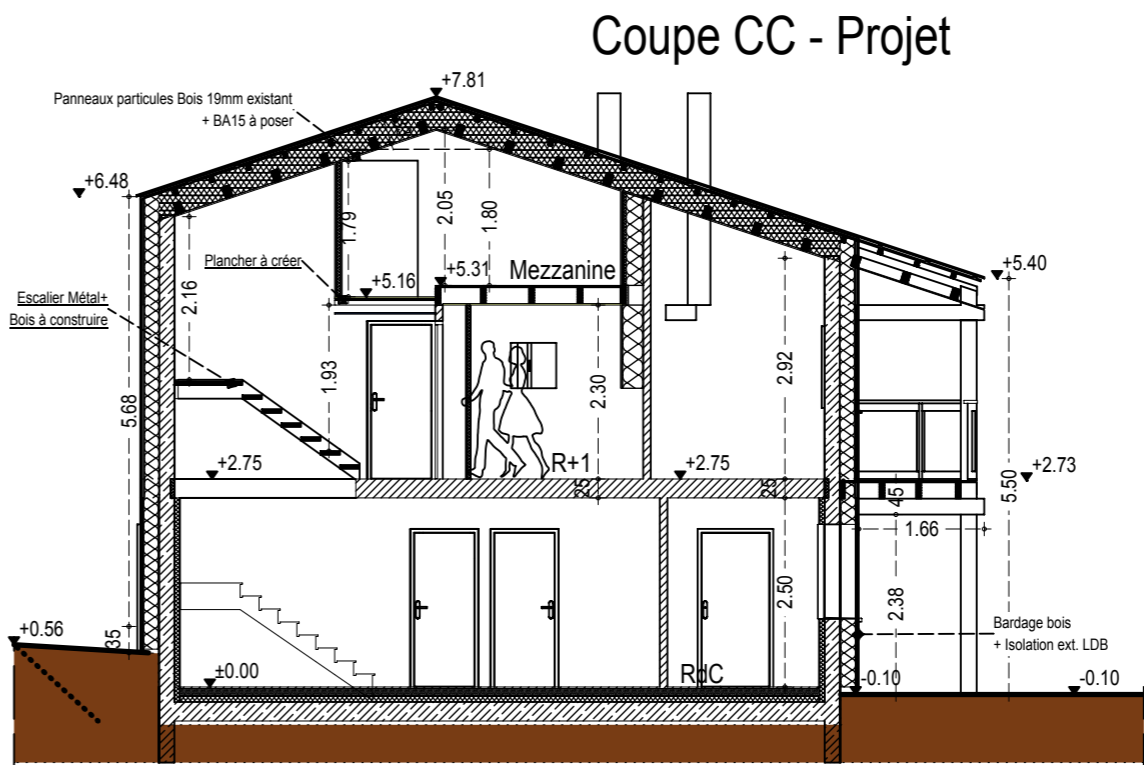

Coupe CC - Projet

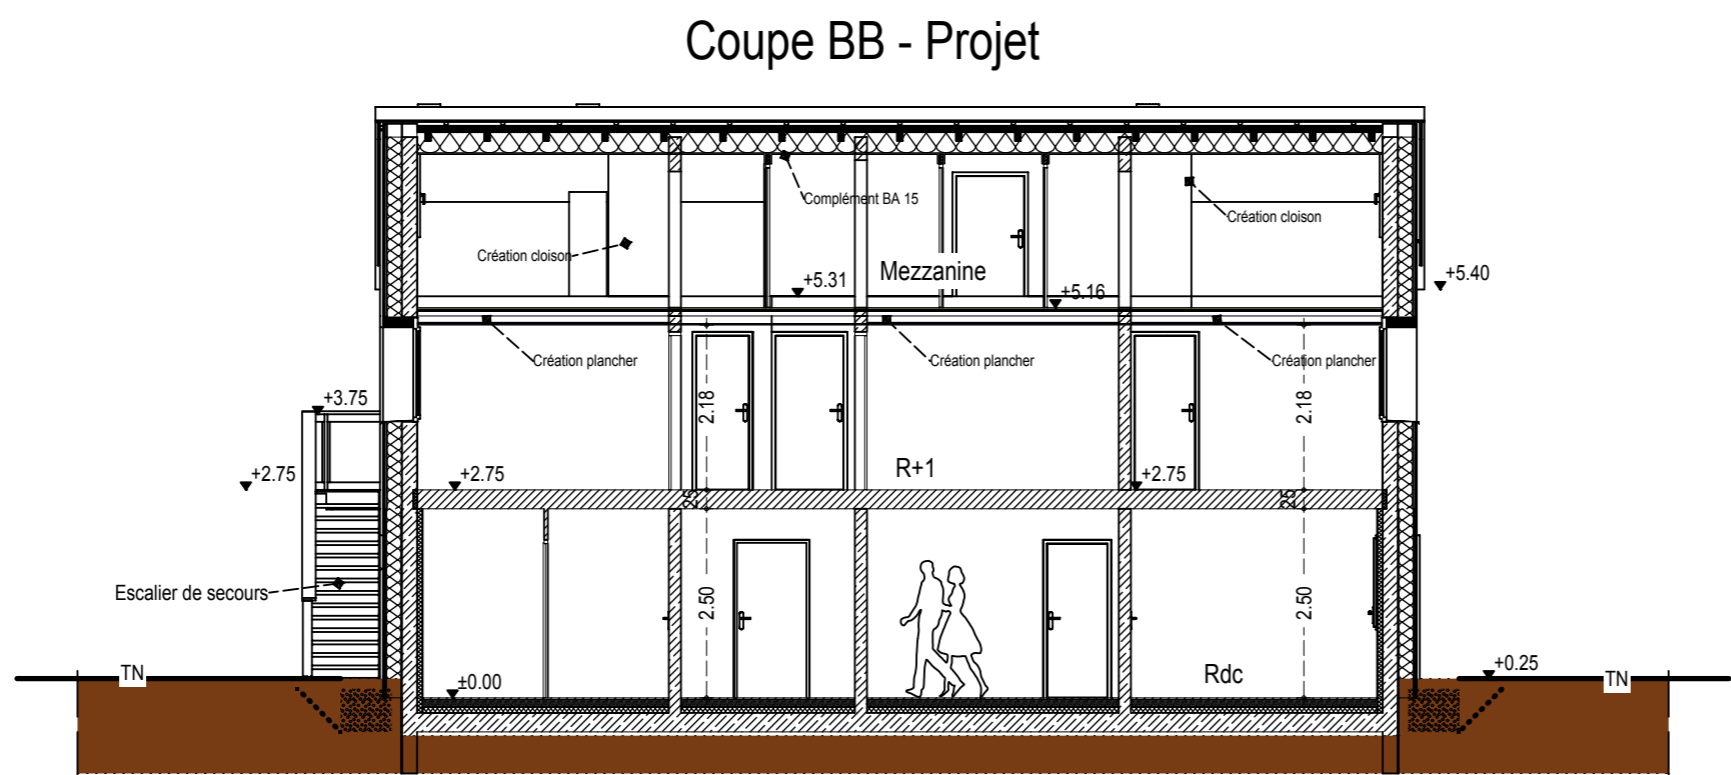

Coupe BB - Projet

# 04530 - Val d'Oronaye

## Rénovation et extension intérieure d'un gîte GTA

Maitre de l'ouvrage :  
Commune de Val d'Oronaye  
Le village  
04530 Val d'Oronaye

Les plans de Permis de construire (APD) sont des documents administratifs pour l'obtention d'une autorisation à construire. Ils ne seront en aucun cas utilisés comme documents d'exécutions et constructifs. Ils représentent un principe architectural


### Plans Architecte

APS	APD	PRO	DCE	ACT	EXE	DET	AOR

Réf :	17.06	Ech :	1/100	Indice :	-	Format :	A3
Date :	Janvier 2022	Modifications					
	06.01.2022	Emission initiale du dossier DCE					

Ce document est la propriété de l'architecte DPLG Guillaume DOMINICI - Il ne peut être modifié ou reproduit sans autorisation.

Numéro :	8
Désignation :	Coupes A-B-C Projet

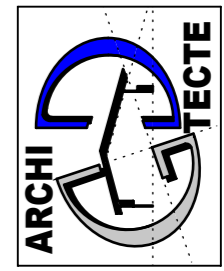

**Guillaume DOMINICI**  
Architecte DPLG  
16, chemin de la palun  
04310 PEYRUIS  
tel: 04.92.68.02.67 - Port 06.20.56.23.97  
email: g.dominici@laposte.net